

Městský úřad Koryčany

stavební úřad

Náměstí 401, 768 05 Koryčany

Č.j.: SÚ -191,192/10/LD
Vyřizuje: Lenka Dihlačková
573 500 984
dihlackova@korycany.cz

Koryčany, dne 25.2.2010

OZNÁMENÍ

O SPOJENÍ ÚZEMNÍHO A STAVEBNÍHO ŘÍZENÍ, ZAHÁJENÍ SPOLEČNÉHO ŘÍZENÍ A POZVÁNÍ K VEŘEJNÉMU ÚSTNÍMU JEDNÁNÍ

Lubomír Váňa, nar.1.2.1956, Farská 6, 768 02 Zdounky

(dále jen "stavebník") dne 4.2.2010 podal žádost o vydání rozhodnutí o umístění a provedení stavby:

**Přístavba k zahradnímu domku
Chvalnov-Lísky, Koryčany**

na pozemku st.p.č.173 v k.ú.Chvalnov. Uvedeným dnem bylo zahájeno územní a stavební řízení.

Stavební úřad Městského úřadu v Koryčanech, jako stavební úřad příslušný podle § 13 odst. 1 písm. f) zákona č. 183/2006 Sb., o územním plánování a stavebním řádu (stavební zákon), ve znění pozdějších předpisů (dále jen "stavební zákon"), spojil územní a stavební řízení podle § 78 odst. 1 stavebního zákona v souladu s § 140 odst. 1 zákona č. 500/2004 Sb., správní řád, ve znění pozdějších předpisů usnesením podle § 140 odst. 4 správního řádu a oznamuje podle § 87 odst. 1 a § 112 odst. 1 stavebního zákona zahájení společného řízení a současně nařizuje k projednání žádosti veřejné ústní jednání na den

30.3.2010, v 13.00 hodin

se schůzkou pozvaných v budově MěÚ Koryčany, zasedací místnost, druhé poschodí.

Účastníci řízení mohou námitky, popřípadě důkazy uplatnit nejpozději při ústním jednání, jinak k nim nebude přihlédnuto. Účastníci řízení mohou nahlížet do podkladů rozhodnutí (stavební úřad Městského úřadu v Koryčanech, úřední dny: Po a St 8 - 17).

Poučení:

Žadatel zajistí, aby informace o jeho záměru a o tom, že podal žádost o vydání územního rozhodnutí, byla bezodkladně poté, co bylo nařízeno veřejné ústní jednání, vyvěšena na místě určeném stavebním úřadem nebo na vhodném veřejně přístupném místě u stavby nebo pozemku, na nichž se má záměr uskutečnit, a to do doby veřejného ústního jednání.

Zúčastní-li se veřejného ústního jednání více osob z řad veřejnosti a mohlo-li by to vést ke zmaření účelu veřejného ústního jednání, zvolí si společného zmocněnce.

K závazným stanoviskům a námitkám k věcem, o kterých bylo rozhodnuto při vydání územního nebo regulačního plánu, se nepřihlíží. Účastník řízení ve svých námitkách uvede skutečnosti, které zakládají jeho postavení jako účastníka řízení, a důvody podání námitek; k námitkám, které nespĺňují uvedené požadavky, se nepřihlíží.

Účastník řízení může podle § 114 odst. 1 stavebního zákona uplatnit námitky proti projektové dokumentaci, způsobu provádění a užívání stavby, pokud je jimi přímo dotčeno jeho vlastnické právo nebo právo založené smlouvou provést stavbu nebo opatření nebo právo odpovídající věcnému břemenu k pozemku nebo stavbě.

Pověřený zaměstnanec stavebního úřadu je podle § 172 odst. 1 stavebního zákona oprávněn při plnění úkolů vstupovat na cizí pozemky, stavby a do staveb s vědomím jejich vlastníků při zjišťování stavu stavby a pozemku nebo opatřování důkazů a dalších podkladů pro vydání správního rozhodnutí nebo opatření.

Stavební úřad může podle § 173 odst. 1 stavebního zákona uložit pořádkovou pokutu do 50 000 Kč tomu, kdo závažným způsobem ztěžuje postup v řízení anebo plnění úkolů podle § 172 odst. 1 stavebního zákona tím, že znemožňuje oprávněné úřední osobě nebo osobě jí přízvané vstup na svůj pozemek nebo stavbu.

Nechá-li se některý z účastníků zastupovat, předloží jeho zástupce písemnou plnou moc.

MĚSTSKÝ ÚŘAD KORYČANY
odbor životního prostředí - stavební úřad


Ing. Ctirad Kopecký
vedoucí stavebního úřadu

Toto oznámení musí být vyvěšeno po dobu **15 dnů** na úřední desce Městského úřadu Koryčany a na úřední desce obce Chvalnov-Lísky a bude zveřejněna též způsobem umožňujícím dálkový přístup. Po uplynutí této lhůty bude vyhláška sejmuta, opatřena razítkem, podpisem oprávněné osoby a poslána zpět na Městský úřad v Koryčanech, stavební úřad.

26 -02- 2010

Vyvěšeno dne:

Sejmuto dne:

MĚSTO KORYČANY

Náměstí 401, 768 05 Koryčany

IČ 00287334, DIČ CZ00287334

- 4 -


Razítko, podpis orgánu, který potvrzuje vyvěšení a sejmutí oznámení.


Obdrží:


účastníci (dodejky)

Lubomír Váňa, Farská 6, 768 02 Zdounky

Obec Chvalnov-Lísky, Chvalnov 68, Chvalnov-Lísky, 768 05 Koryčany

925/102

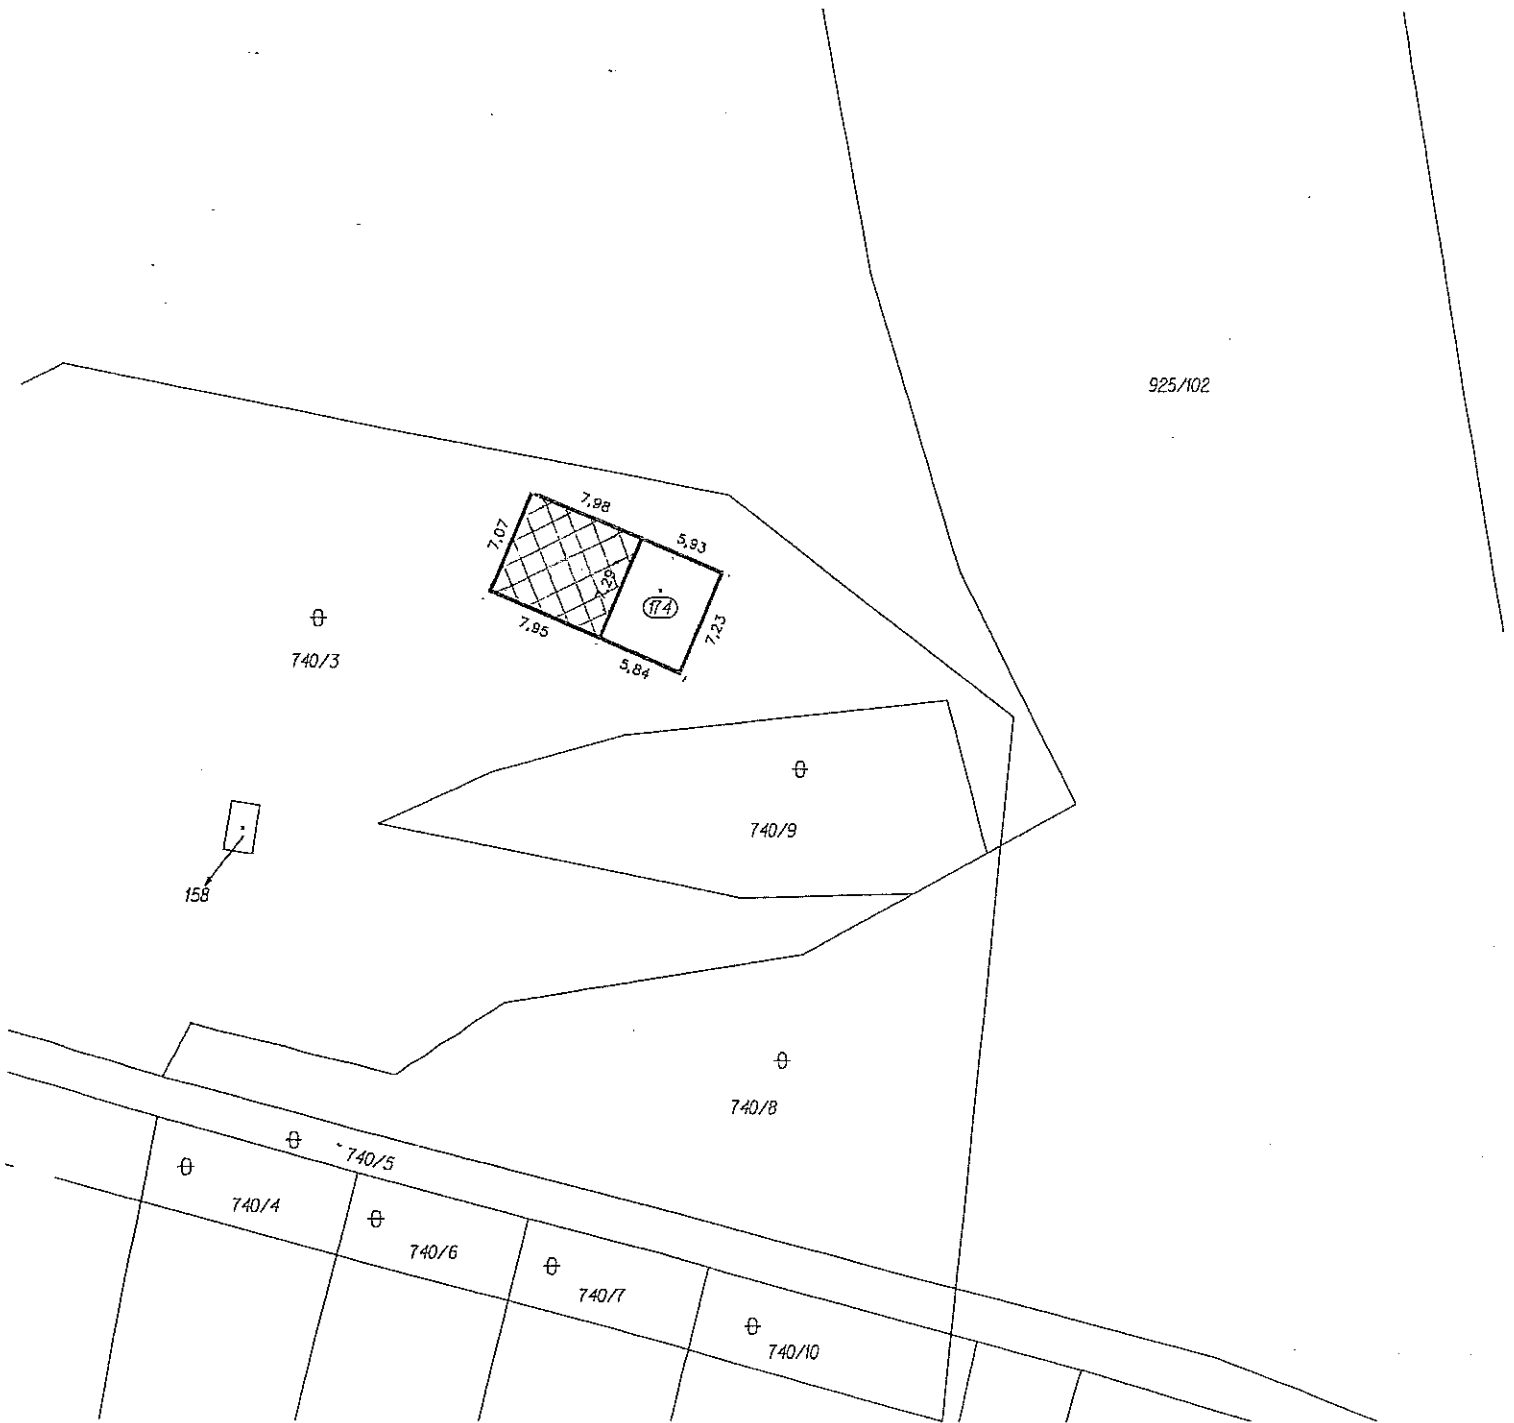

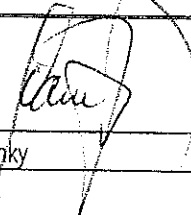ZODP. PROJEKTANT	Jiří ŠAUER		JIRÍ ŠAUER <i>projektování jednoduchých a drobných staveb</i> <i>inženýrská činnost v investiční výstavbě</i> 768 02 ZDOUNKY, Nádražní 375 mobil: 604 450 838 IČ: 757 84 033, DIČ: CZ7606305883	
VYPRACOVAL	Jiří ŠAUER			
KRESLIL	Jiří ŠAUER			
Investor: Lubomír Váňa, Farská 6, 768 02 Zdounky			Zak.číslo:	
Akce: Chvalnov – Lísky PŘÍSTAVBA K ZAHRADNÍMU DOMKU NA p.č. 740			Účel: DSP	
Obsah: UMÍSTĚNÍ STAVBY			Datum: VI-2005	Form.: 1 xA4
			Měřítko: 1:500	Čís.výkr.: C.01