


B.2 KOORDINAČNÍ SITUACE STAVBY
M 1:250

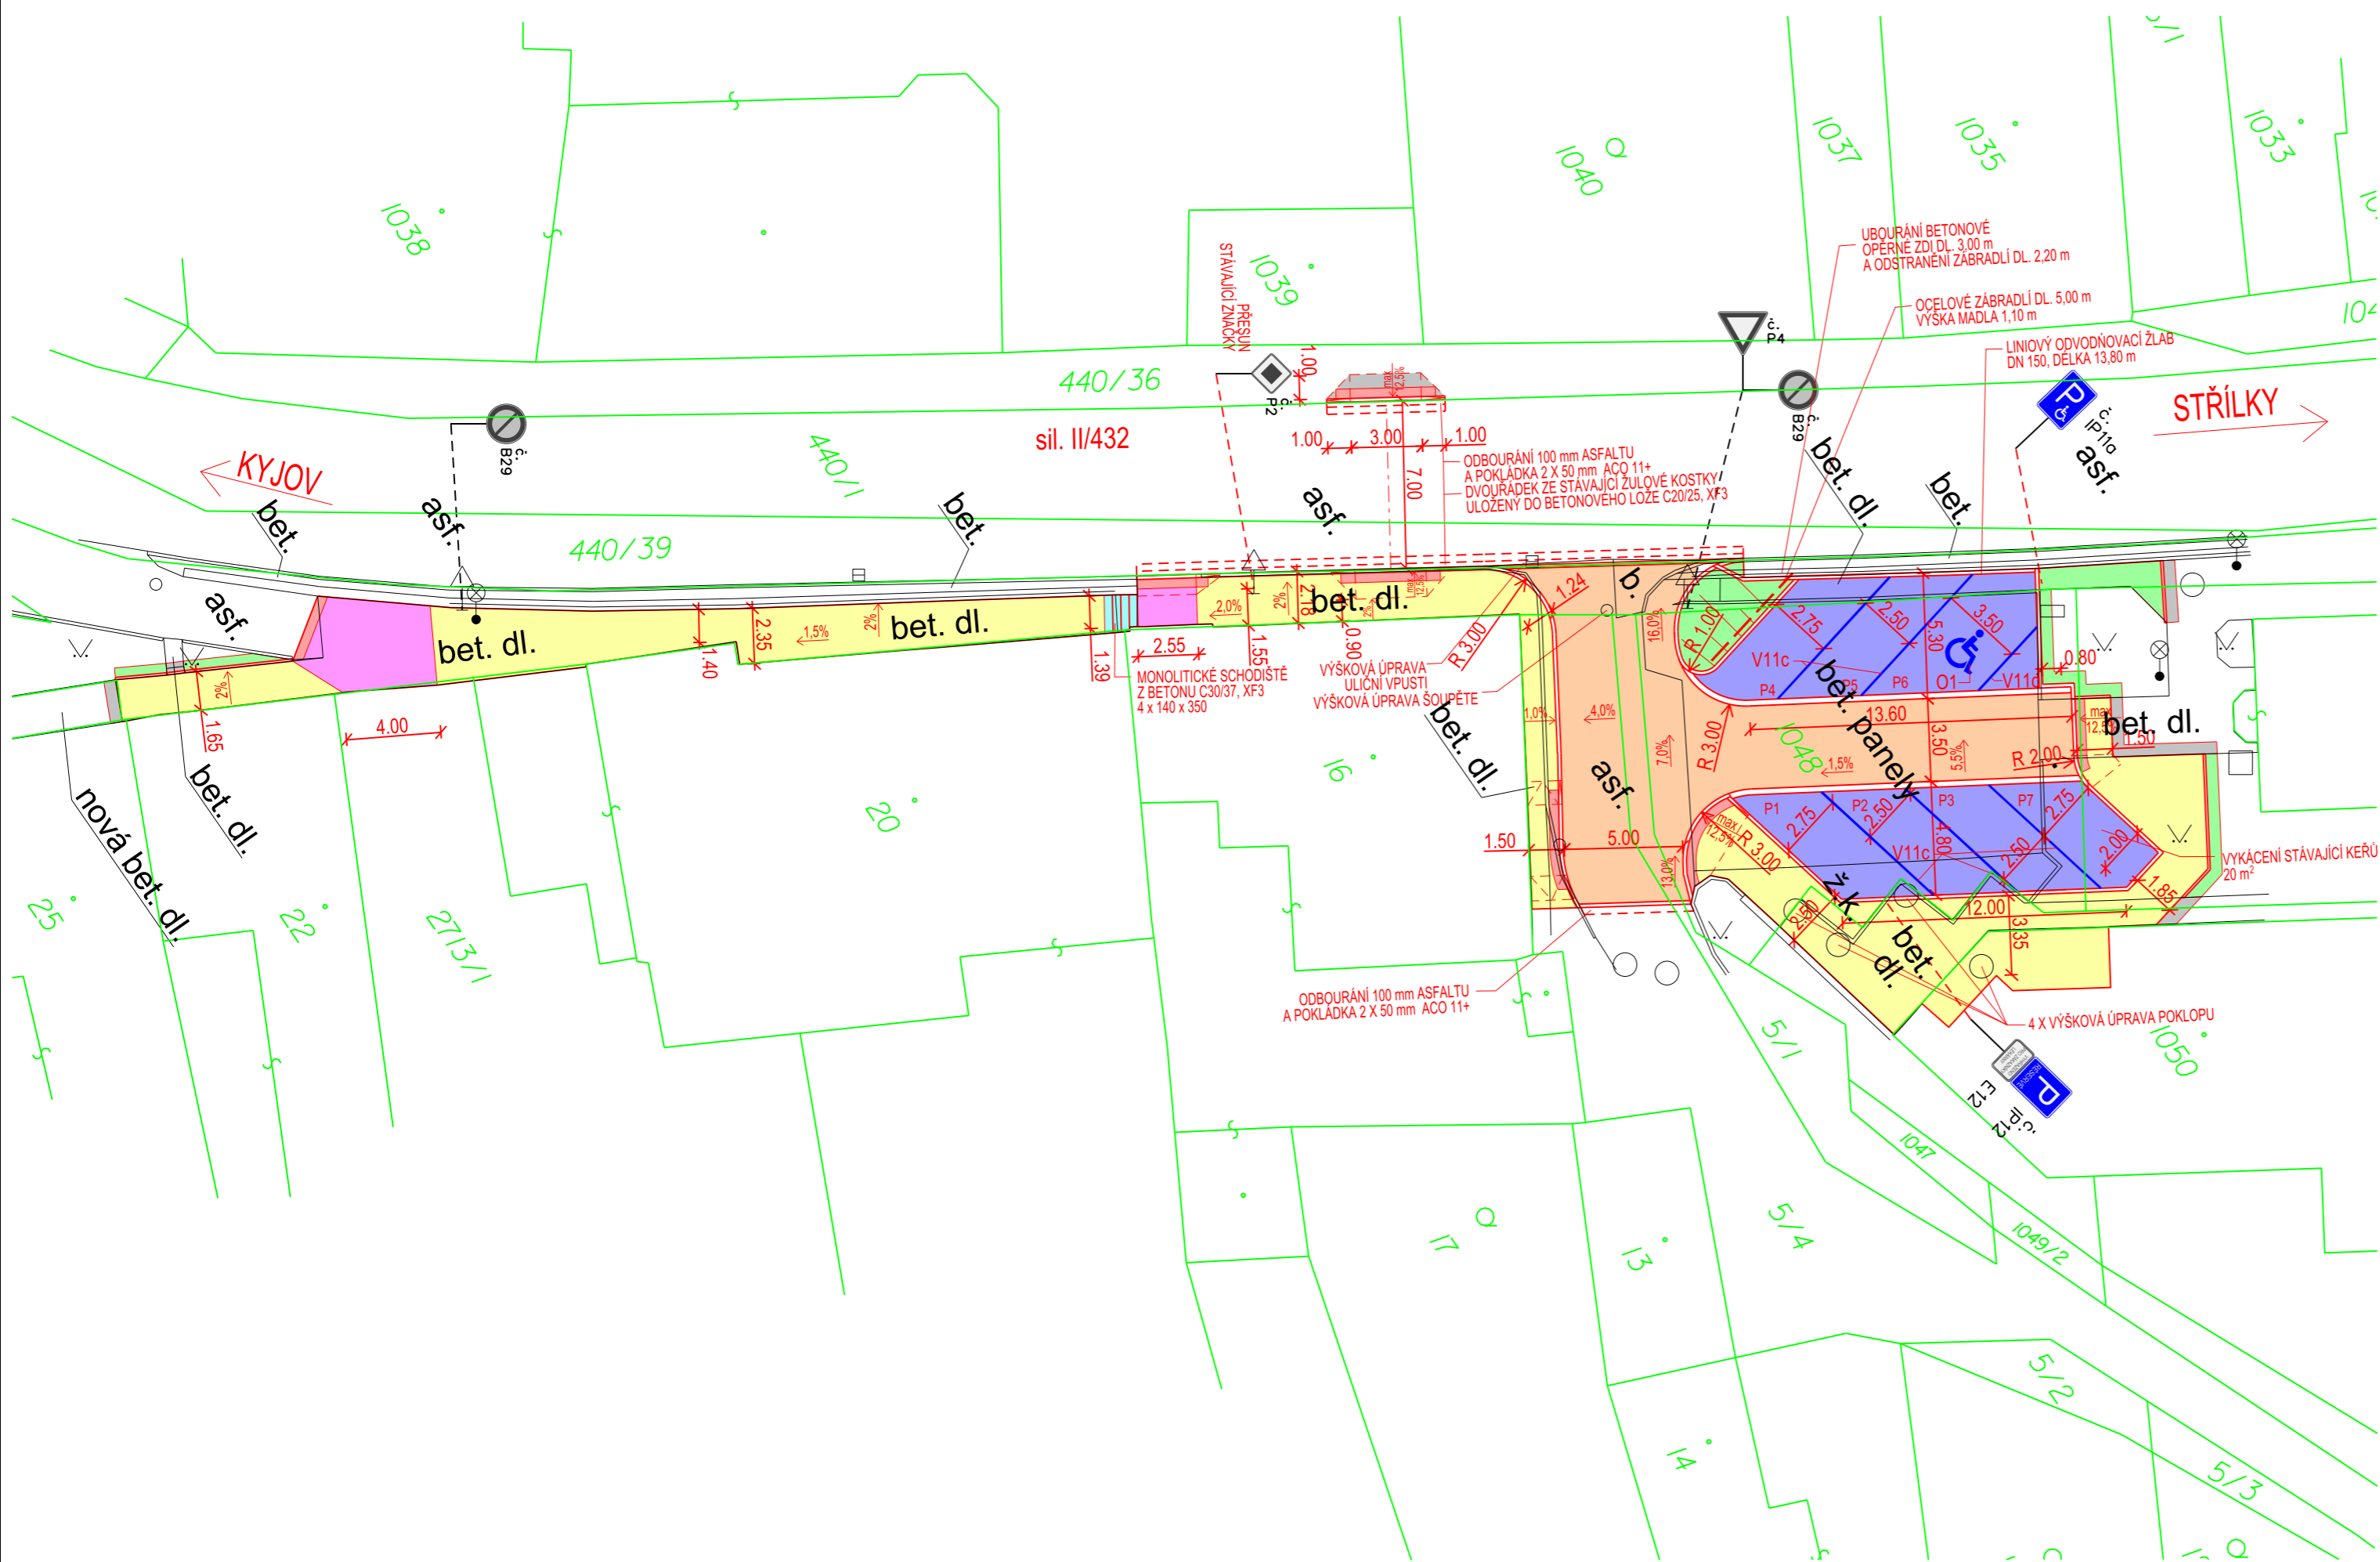


LEGENDA:

- NÁVRH STAVBY
- ZAMĚŘENÍ STÁVAJÍCÍHO STAVU
- KATASTRÁLNÍ MAPA
- CHODNÍK - ZÁMKOVÁ DLAŽBA ŠEDÁ 6 cm
- VJEZD - ZÁMKOVÁ DLAŽBA ŠEDÁ 8 cm
- PARKOVIŠTĚ - ZÁMKOVÁ DLAŽBA ŠEDÁ 8 cm
- KOMUNIKACE - ZÁMKOVÁ DLAŽBA ŠEDÁ 8 cm
- ZÁMKOVÁ DLAŽBA SLEPECKÁ
- BETONOVÉ SCHODIŠTĚ MONOLITICKÉ
- ZELEŇ
- ÚPRAVA STÁVAJÍCÍM MATERIÁLEM

LEGENDA SÍTÍ

- SDĚLOVACÍ KABEL
- KANALIZACE
- VODOVOD
- ELEKTRINA NN
- ELEKTRINA VN
- PLYN NTL
- PLYN STL

SKLONY U RAMPOVÝCH ČÁSTÍ MÍST PRO PŘECHÁZENÍ A VJEZDŮ JSOU NAVRŽENY MAX. 12,50%

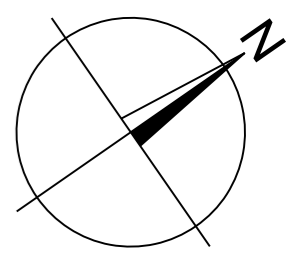

Souřadnicový systém: JTSK			Výškový systém: B.p.v	
Zodp. projektant: Ing. Martin Stöhr <i>Stöhr</i>	Vedoucí projektant: Ing. Martin Stöhr <i>Stöhr</i>	Vypracovala: Ing. Jitka Kopuleťá <i>Kopuleťá</i>	ViaDesigne, s.r.o. Na Zahradách 16, 690 02 Břeclav Tel. 519 326 370, fax 519 331 401 e-mail: viadesigne@viadesigne.eu	
MÚ: Koryčany	KrÚ: Zlínský	Formát:	3 x A4	
Objednatel: Město Koryčany		Datum:	IX/2015	
Koryčany - chodník a parkoviště		Číslo zakázky:	VD14815	
		Měřítko:	1 : 250	
		Stupeň dokumentace: DUR/DSP	Výtisk číslo:	
Příloha: KOORDINAČNÍ SITUACE STAVBY		Příloha číslo: B.2		